


SW abweichend von Standardanlage
*1) Ader lose isoliert im Empfänger

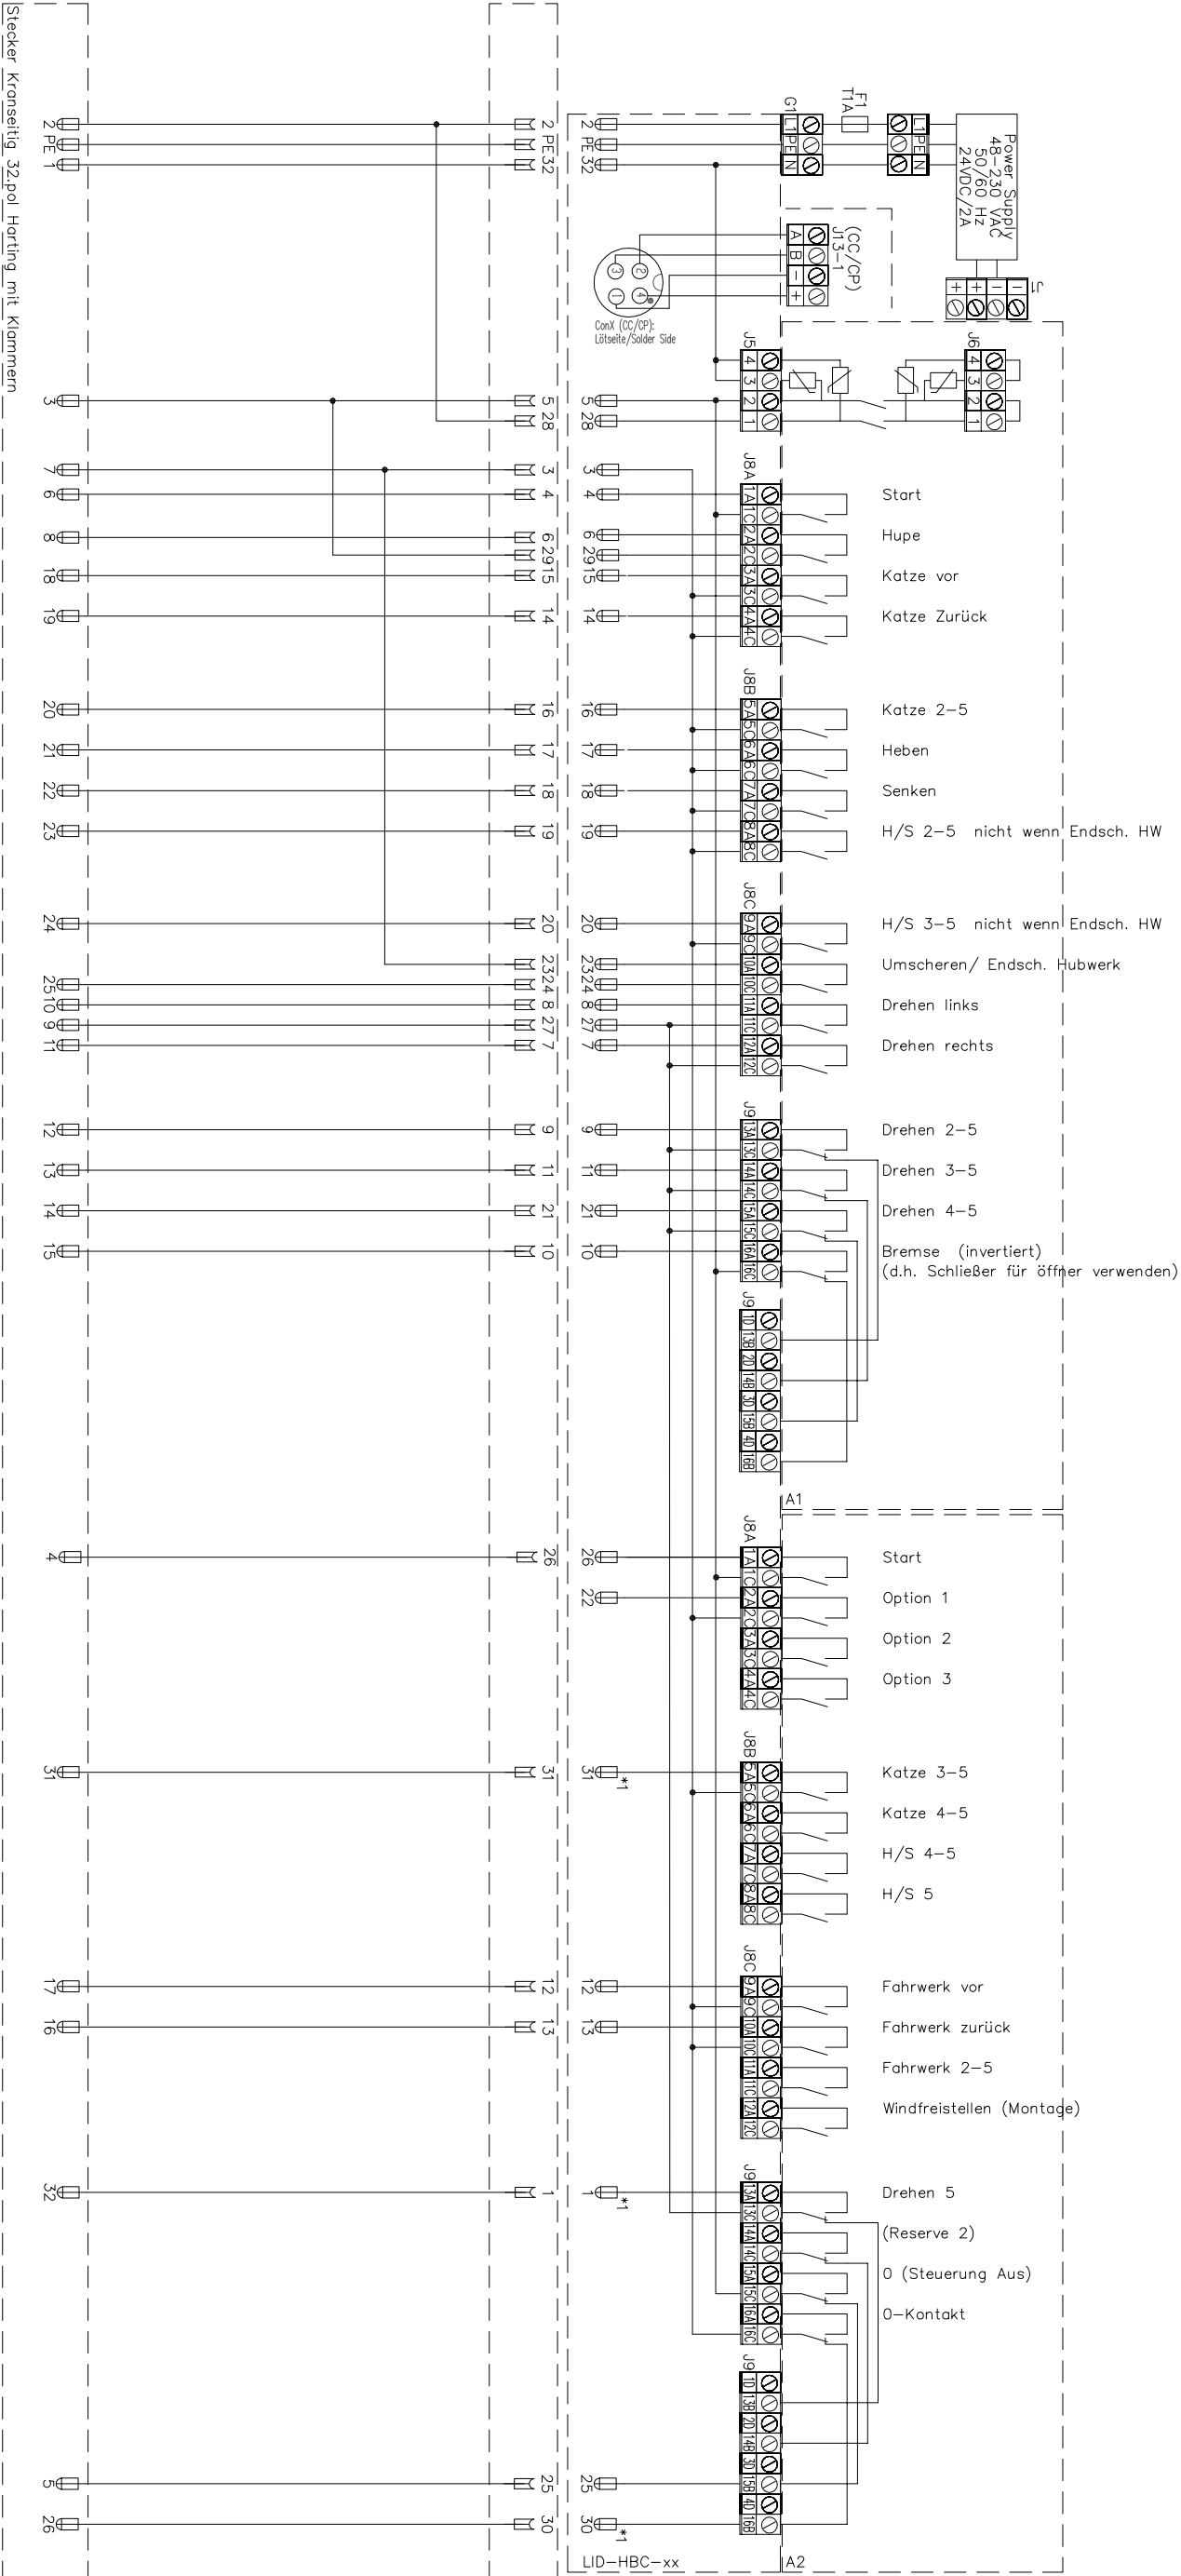

Stecker Kranseitig 32-pol Harting mit Klammern

B	Added Sign Start	28.11.2013	AG	Date	20.11.2012	Kabelplan 110C8 4005-2203
C	Added Steuerung Aus	05.05.2014	SH	Drawn	MP	BAUEPFR FINEIR 32-Relais STD/HBC-2
D	Added Con X Cable Pinning	13.06.2014	AG	Appr.		
No	Revision	Date	Sign	Norm	NCRM	Start AG



TERMINAL
LAYOUT

Project no.	MC-3100-BAU	Project no.	MC-3100-BAU
Scale	1:1	Drawn no.	MCC-0702-XXXX
		Pg.	N Pg.