SW abweichend von Standardanlage

*1) Ader lose isoliert im Empfänger

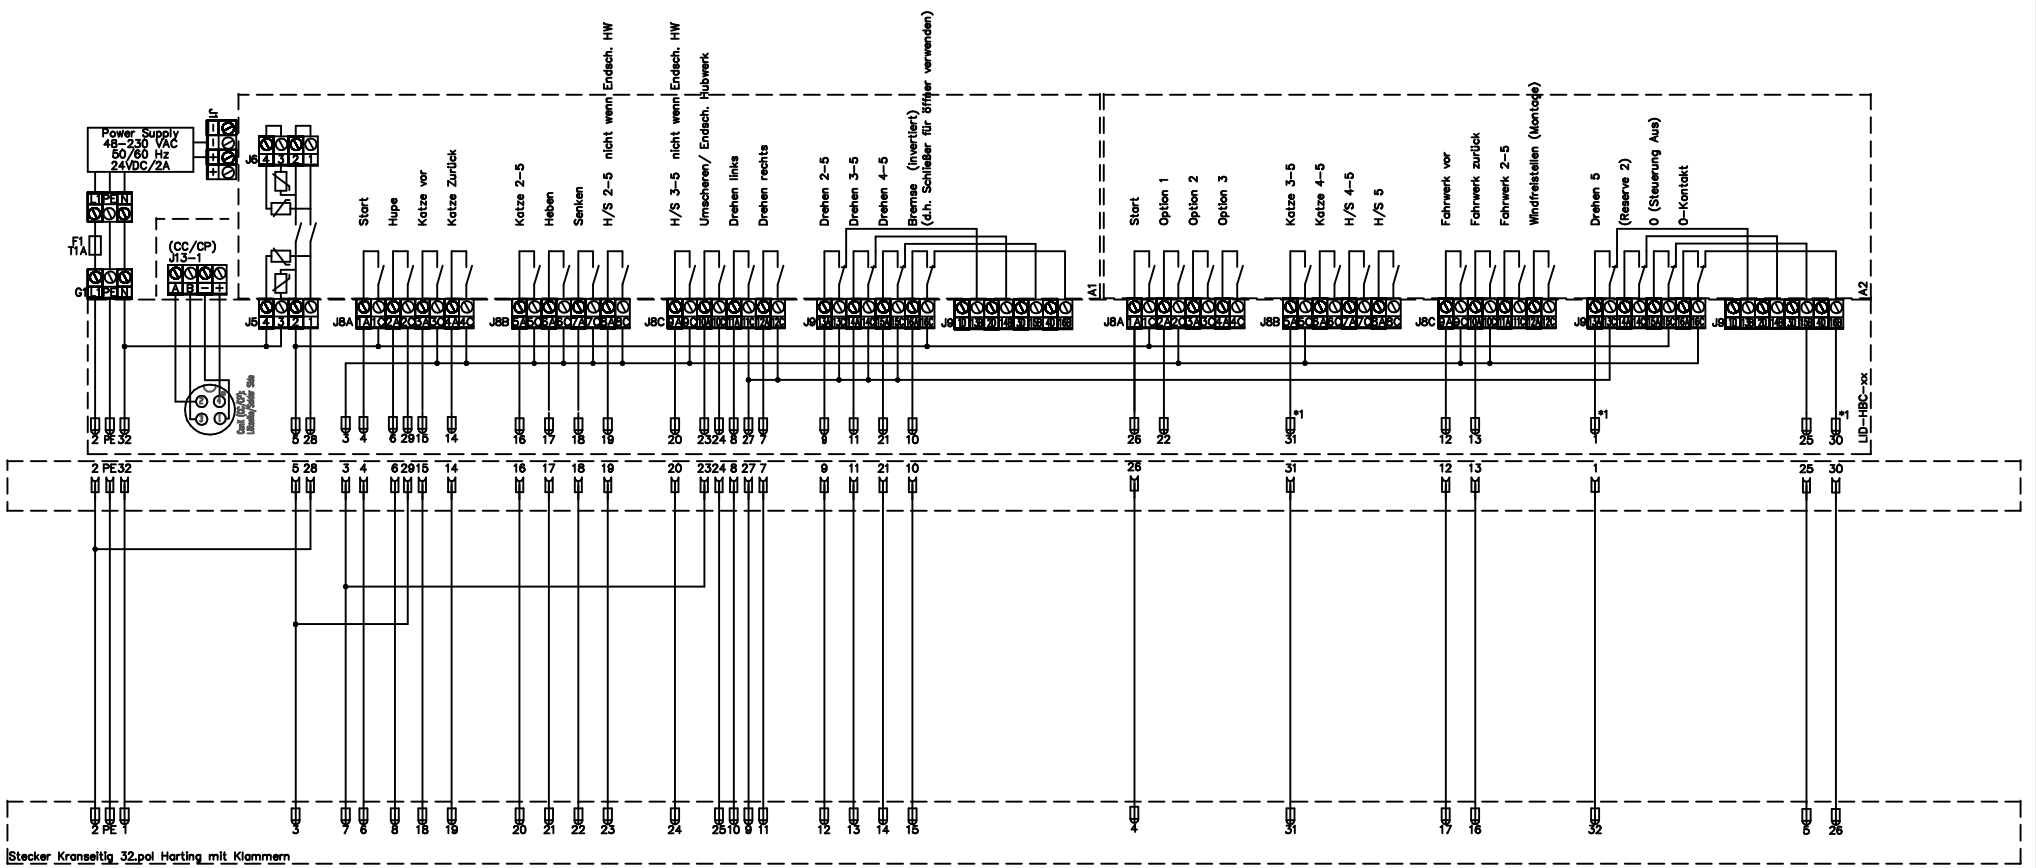

Stecker Kranseitig 32.pol Harting mit Klammern

No.	Revision	Date	Sign.		
B	Added End "Start", added "Reserve Aus"	28.10.2013	AG	Date	28.11.2012
C	Added Can X Cable Pering	15.05.2014	SH	Drawn	NP
D		17.05.2014	AG	Appr.	
				Norm	NORM

Kabelplan 71EC8 4005-22028
BAUENPFÄNGER 32-Relais S3/HBC-2

Size A0

CAVOTEC
Micro-control as
ÅGENVEIEN 18 3300 HOKSUND

TERMINAL LAYOUT

Project no. MC-3100-BAU

Scale 1:1

Draw.no. MCC-0702-XXXX

Pg. N.Pg.